

**UCHWAŁA NR XXXIII/230/17
RADY MIEJSKIEJ W BOJANOWIE**

Z DNIA 31 SIERPNIĄ 2017 R.

**w sprawie przystąpienia do sporządzenia miejscowego planu zagospodarowania przestrzennego wsi Golinka,
Gmina Bojanowo**


Na podstawie art. 18 ust. 2 pkt 15 ustawy z dnia 8 marca 1990 roku o samorządzie gminnym (Dz. U. z 2016 r. poz. 446, 1579, 1948, z 2017 r. poz. 730, 935) oraz art. 14 ust. 1 ustawy z dnia 27 marca 2003 r. o planowaniu i zagospodarowaniu przestrzennym (Dz. U. z 2017 r. poz. 1073) Rada Miejska w Bojanowie uchwala, co następuje:

§ 1. Przystępuje się do sporządzenia miejscowego planu zagospodarowania przestrzennego wsi Golinka, Gmina Bojanowo.

§ 2. Granice obszaru objętego projektem planu przedstawia mapa ewidencyjna w skali 1:5000, stanowiąca załącznik graficzny do niniejszej uchwały.

§ 3. Wykonanie uchwały powierza się Burmistrzowi Bojanowa.


§ 4. Uchwała wchodzi w życie z dniem podjęcia.

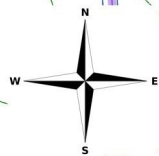

Golinka

Załącznik do Uchwały Nr XXXIII/230/17
Rady Miejskiej w Bojanowie
z dnia 31 sierpnia 2017 roku

- Granica obszaru objętego projektem planu
- Granica obrębu ewidencyjnego
- ▼▼▼▼ Granica obszaru o szczególnych zasadach lokalizacji zabudowy mieszkaniowej ze względu na oddziaływanie elektrowni wiatrowych

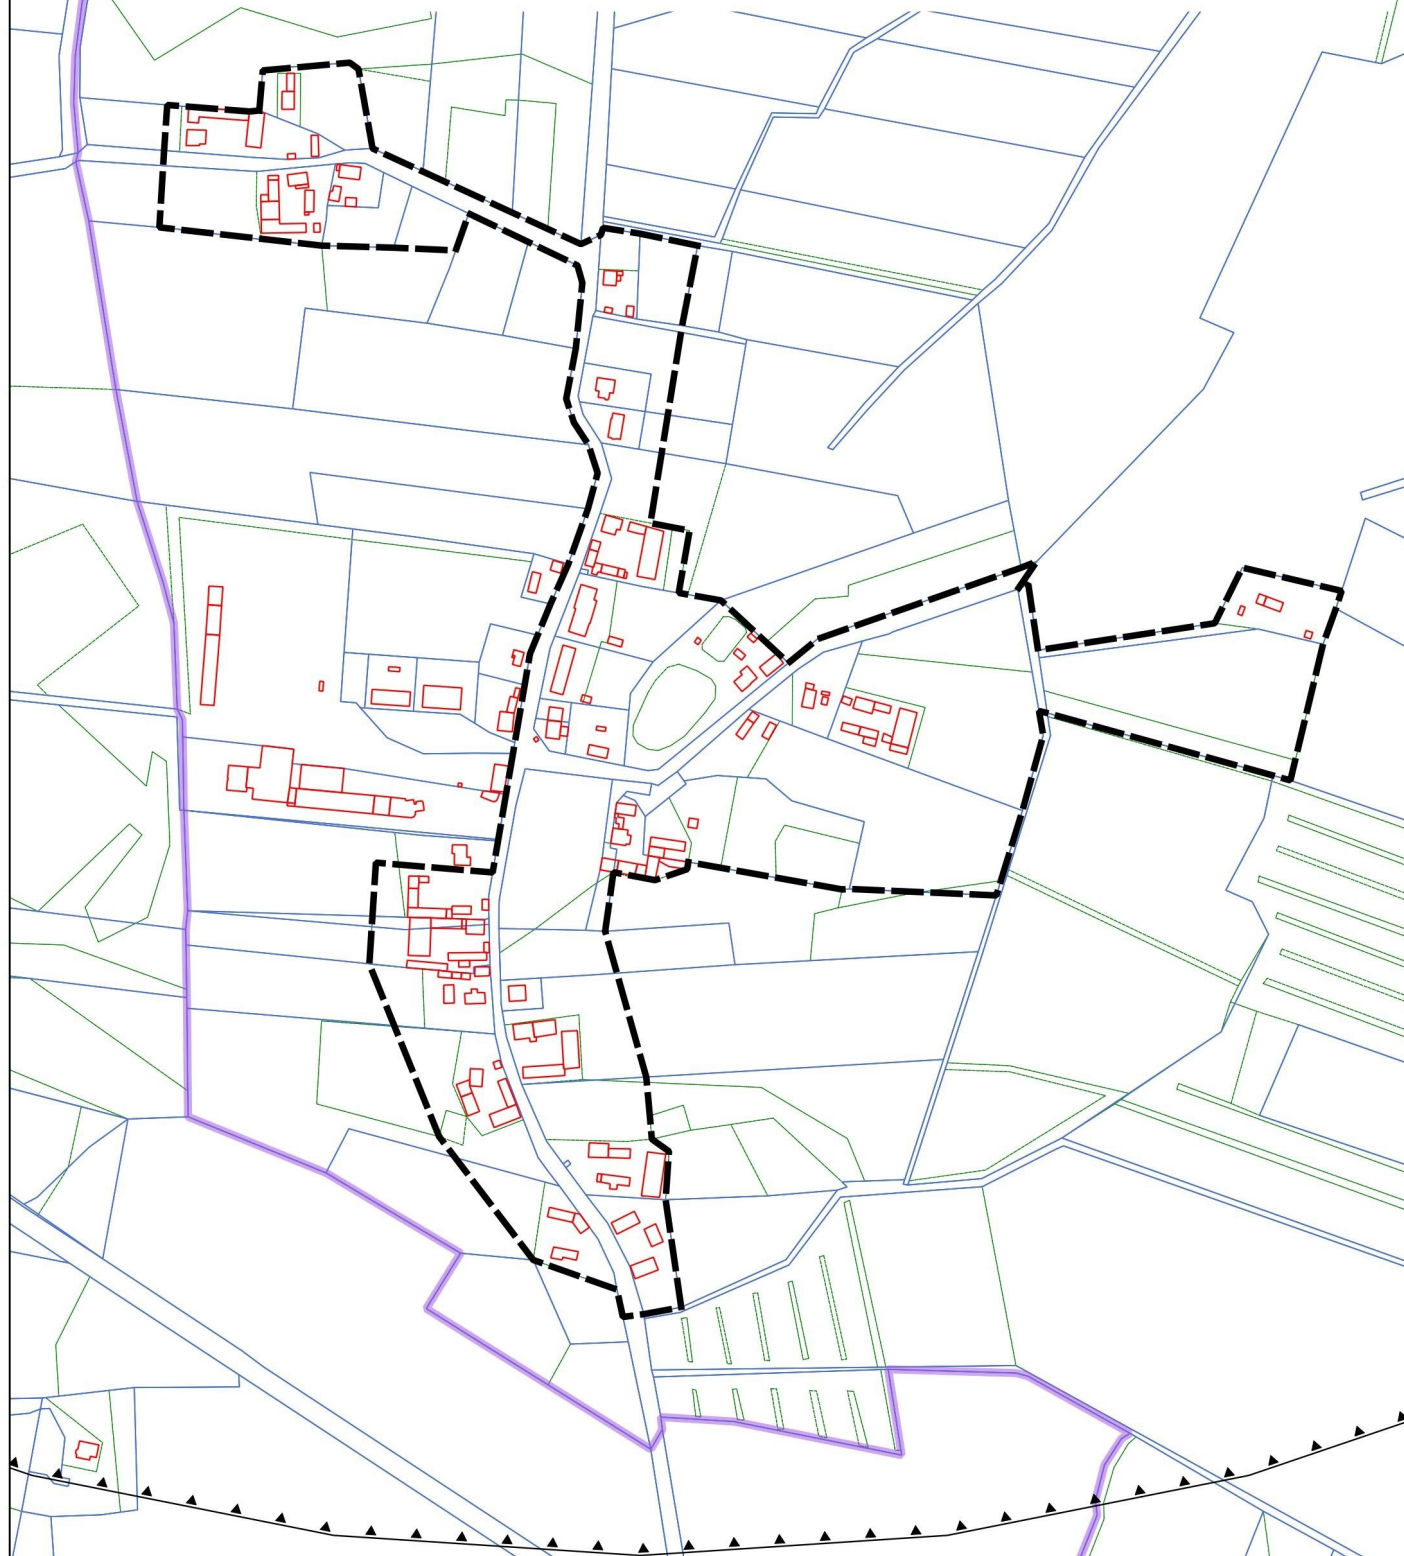

Skala 1 : 5000

